




TELEGRAPHENAMT

TELEGRAPHENAMT EVENTFLÄCHEN

ÜBERSICHT

- 01 // Das Hotel
- 02 // Kutscherhof
- 03 // Kutscherhof 2
- 04 // Rohrpostbar

DAS HOTEL

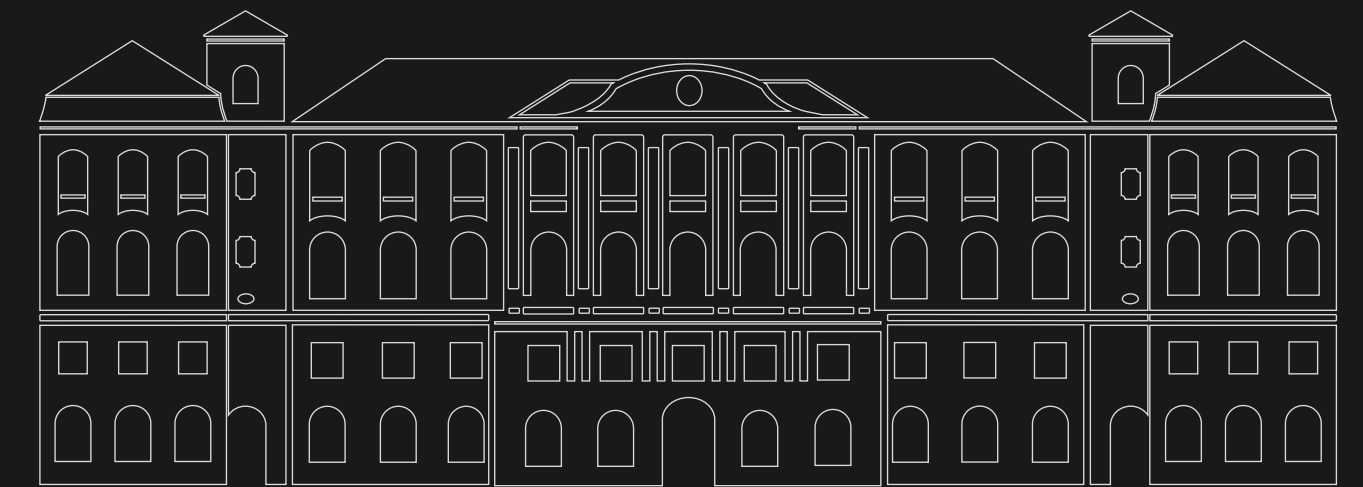


Das neobarocke Haupttelegraphenamt von 1916 wurde in den letzten 10 Jahren abgestaubt und zu neuem Leben erweckt.

Entstanden ist ein Boutique Hotel mit 97 Zimmern, Restaurant, Bar und Veranstaltungsflächen.



Wo sich heute Menschen aus aller Welt begegnen, war im letzten Jahrhundert der **kommunikative Knotenpunkt Berlins**: 1910 startete der Bau des Haupttelegraphenamts, eines der modernsten seiner Zeit. Im Keller des Gebäudes befand sich eine der größten Rohrpostanlagen Europas.

Über ein 400 km langes, unterirdisches Rohrpostnetz gelangten Telegramme in die verschiedenen Postämter Berlins. Erst 1977 schaltete die DDR den Betrieb der Rohrpostanlage im Telegraphenamt ab.

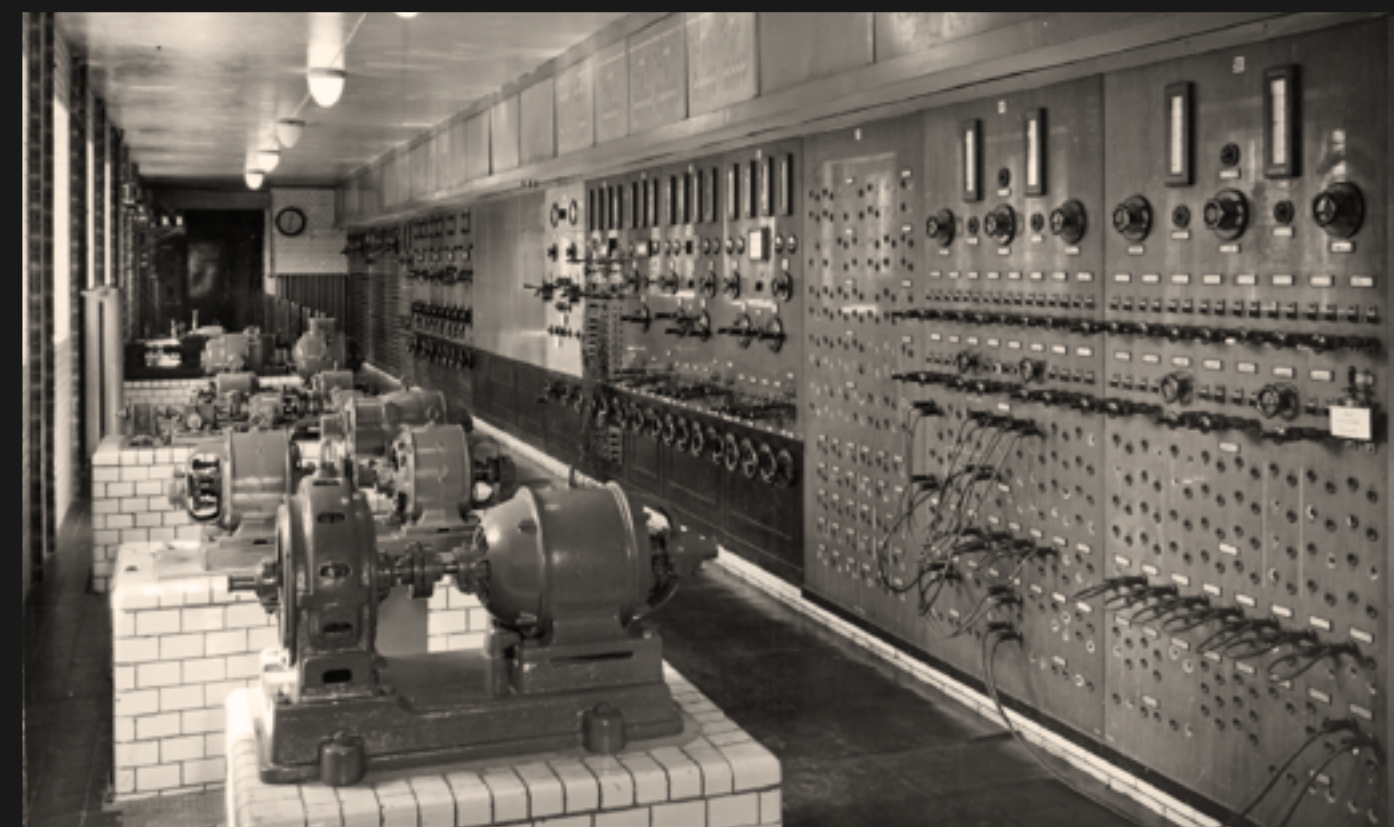

DIE FAKTEN



97 Hotelzimmer



Restaurant



Bar



Members Club



Japanische Bäckerei



Salat & Fitness Bar



1000 m² Veranstaltungsfläche



Barber Shop



Fitness- & Treatmentbereiche

DER KUTSCHER- HOF

300 Sitzplätze

1.000 Stehplätze

600 m² Fläche

Als multifunktionale Veranstaltungsfläche bietet der Kutscherhof mit seinen angrenzenden Räumlichkeiten Platz für beispielsweise Dinner und Tagungen mit bis 300 Personen oder Empfänge bis zu 1000 Gästen.

Das vollverglaste Dach erlaubt eine freie Sicht auf den Himmel über Berlin und sorgt so für eine einzigartige Lichtstimmung und Atmosphäre. Offene Stahlträger und Ziegelwände sowie edles Eichenholzparkett vervollkommen das Design zum perfekten Rahmen für Veranstaltungen aller Art.



Kutscherhof mit Bestuhlungsbeispiel



ROOT Bar

Restaurant ROOT


600 m²





200 m²

Küche / Garderobe


Kutscherhof 2

Einfahrt / Lobby

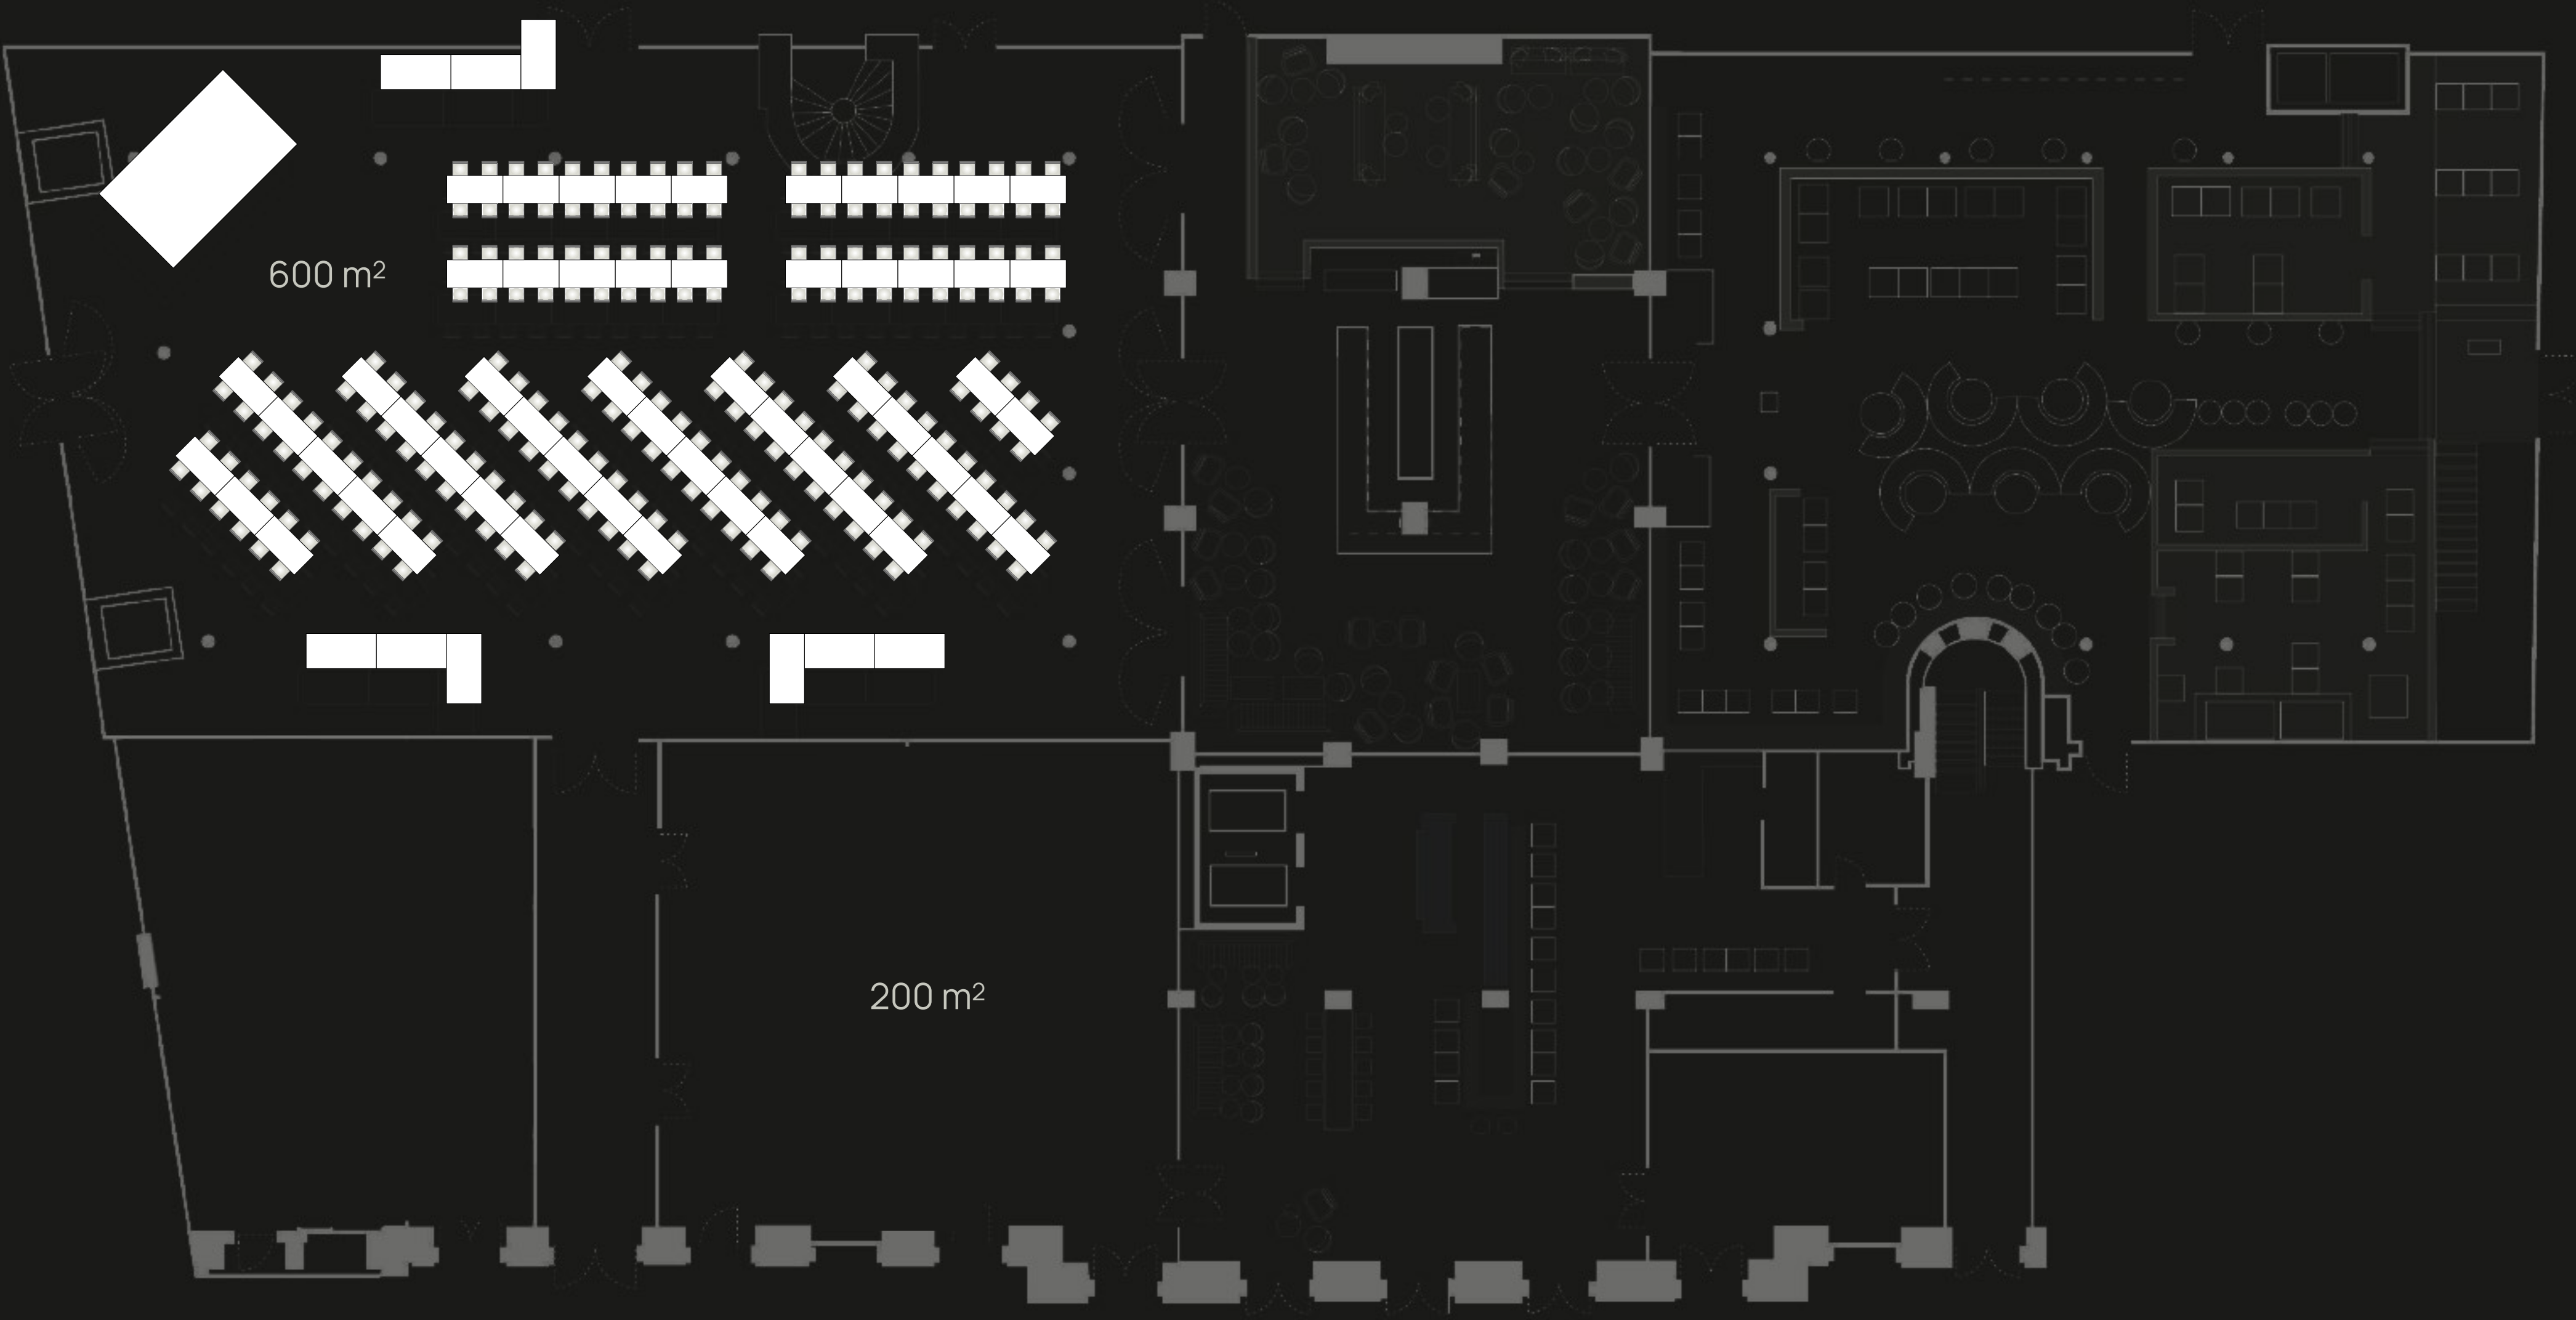

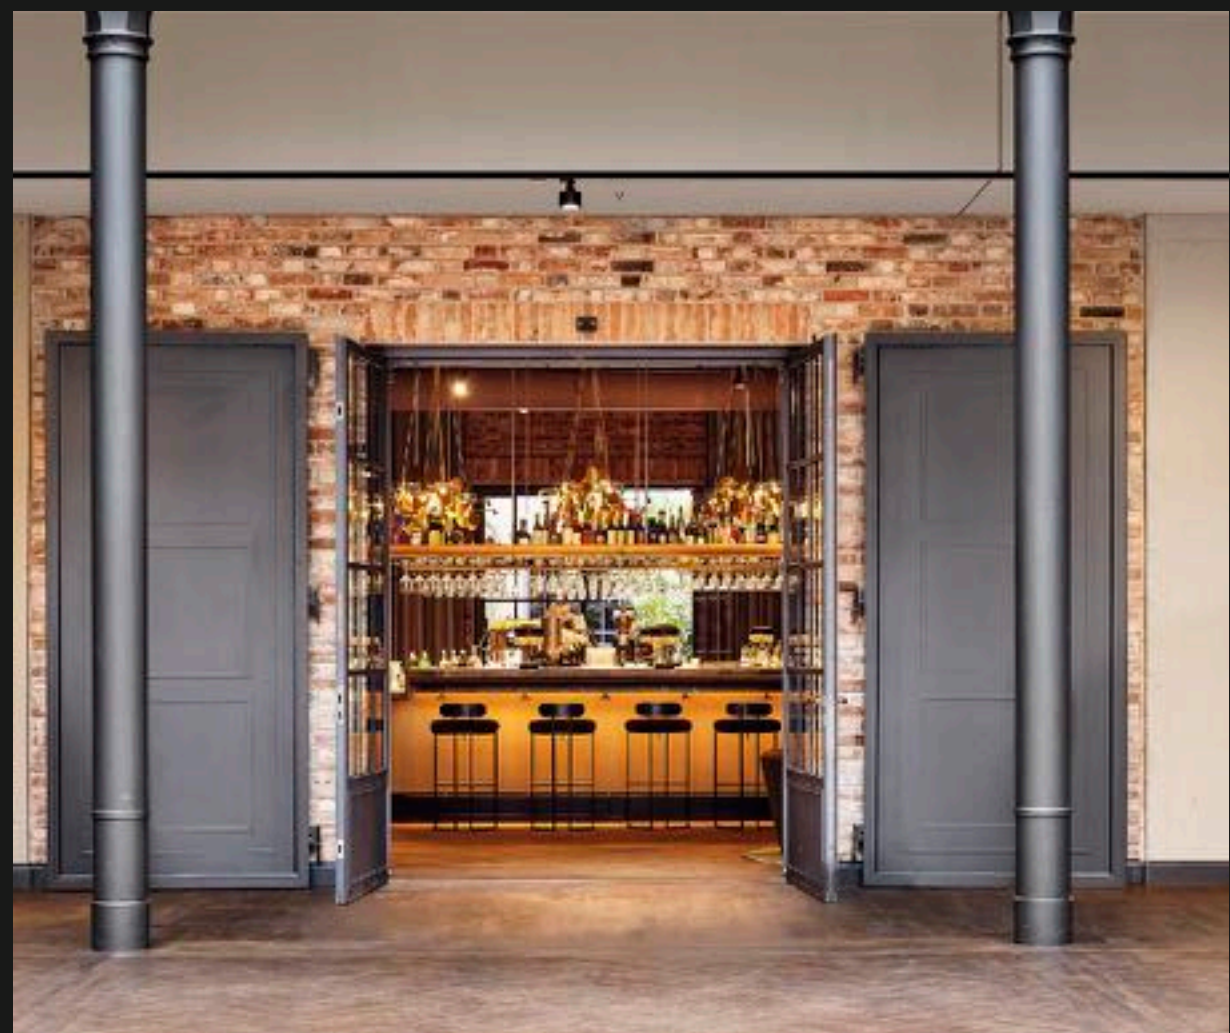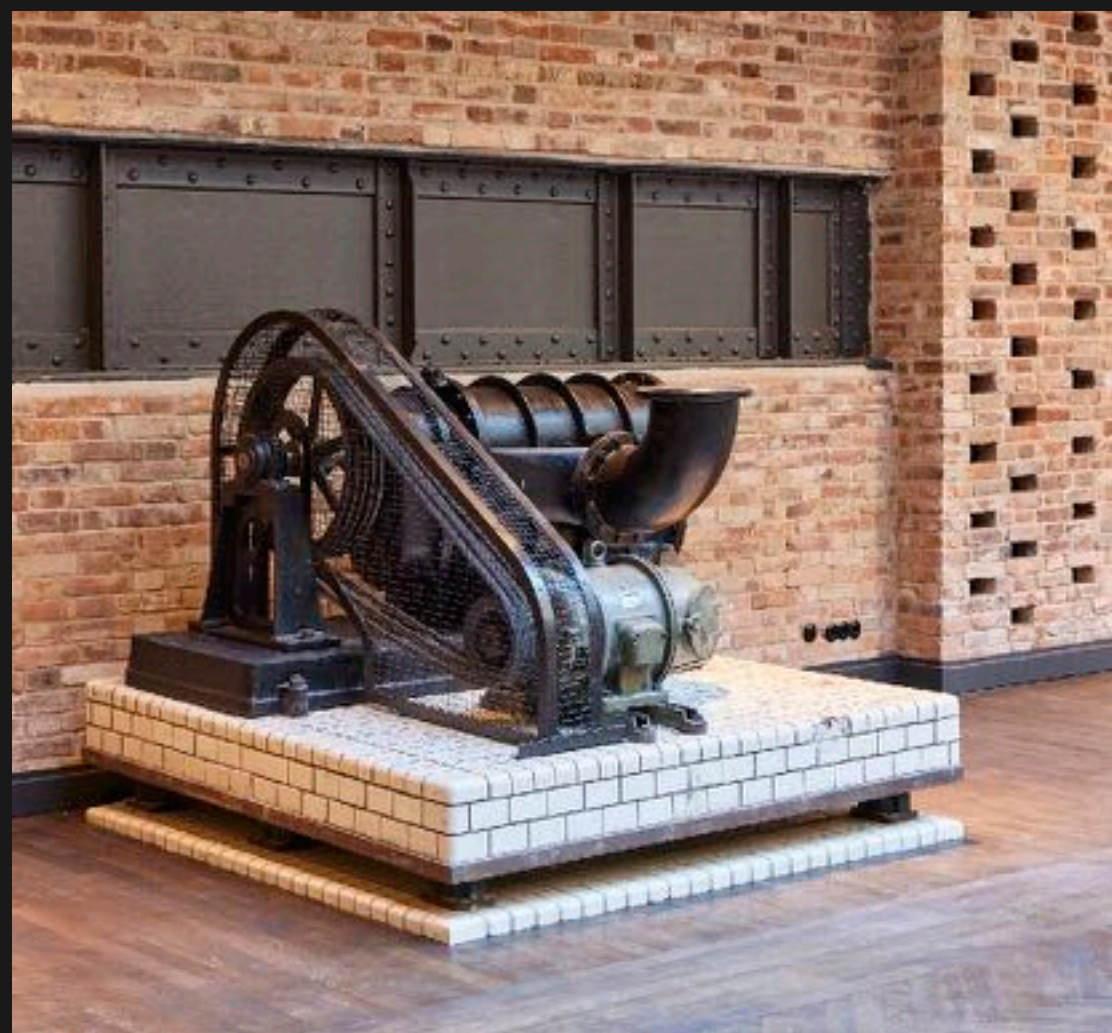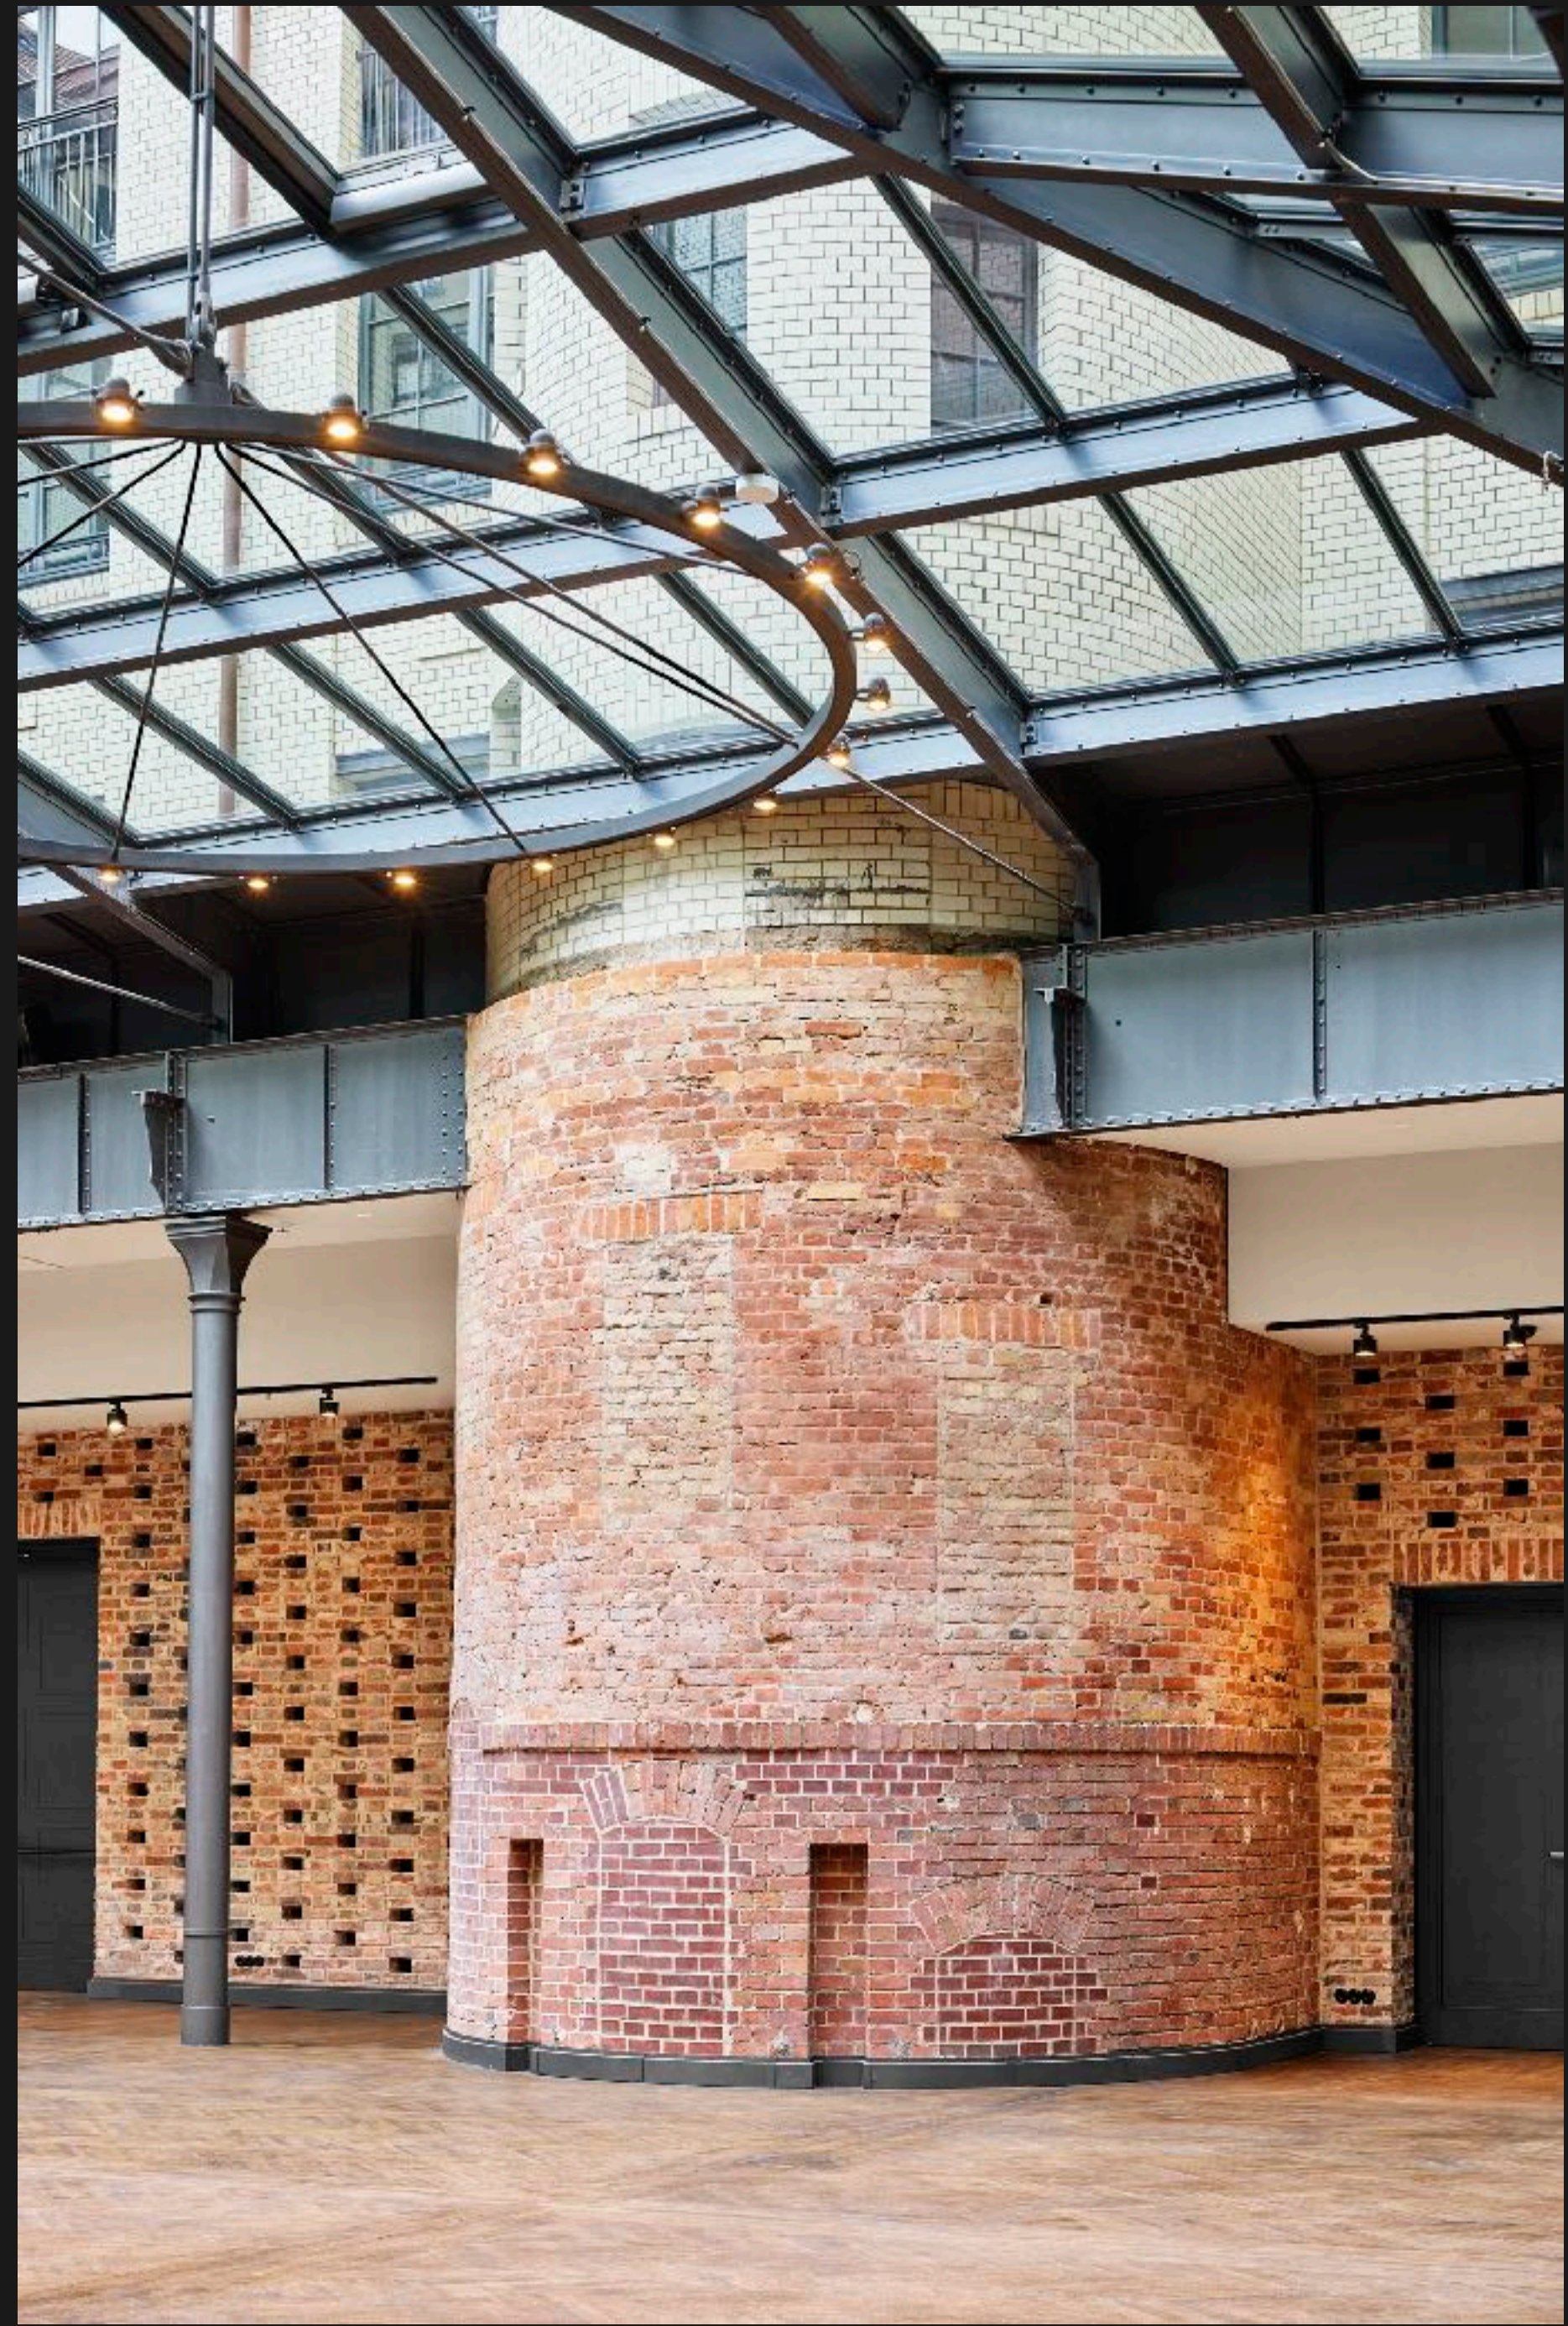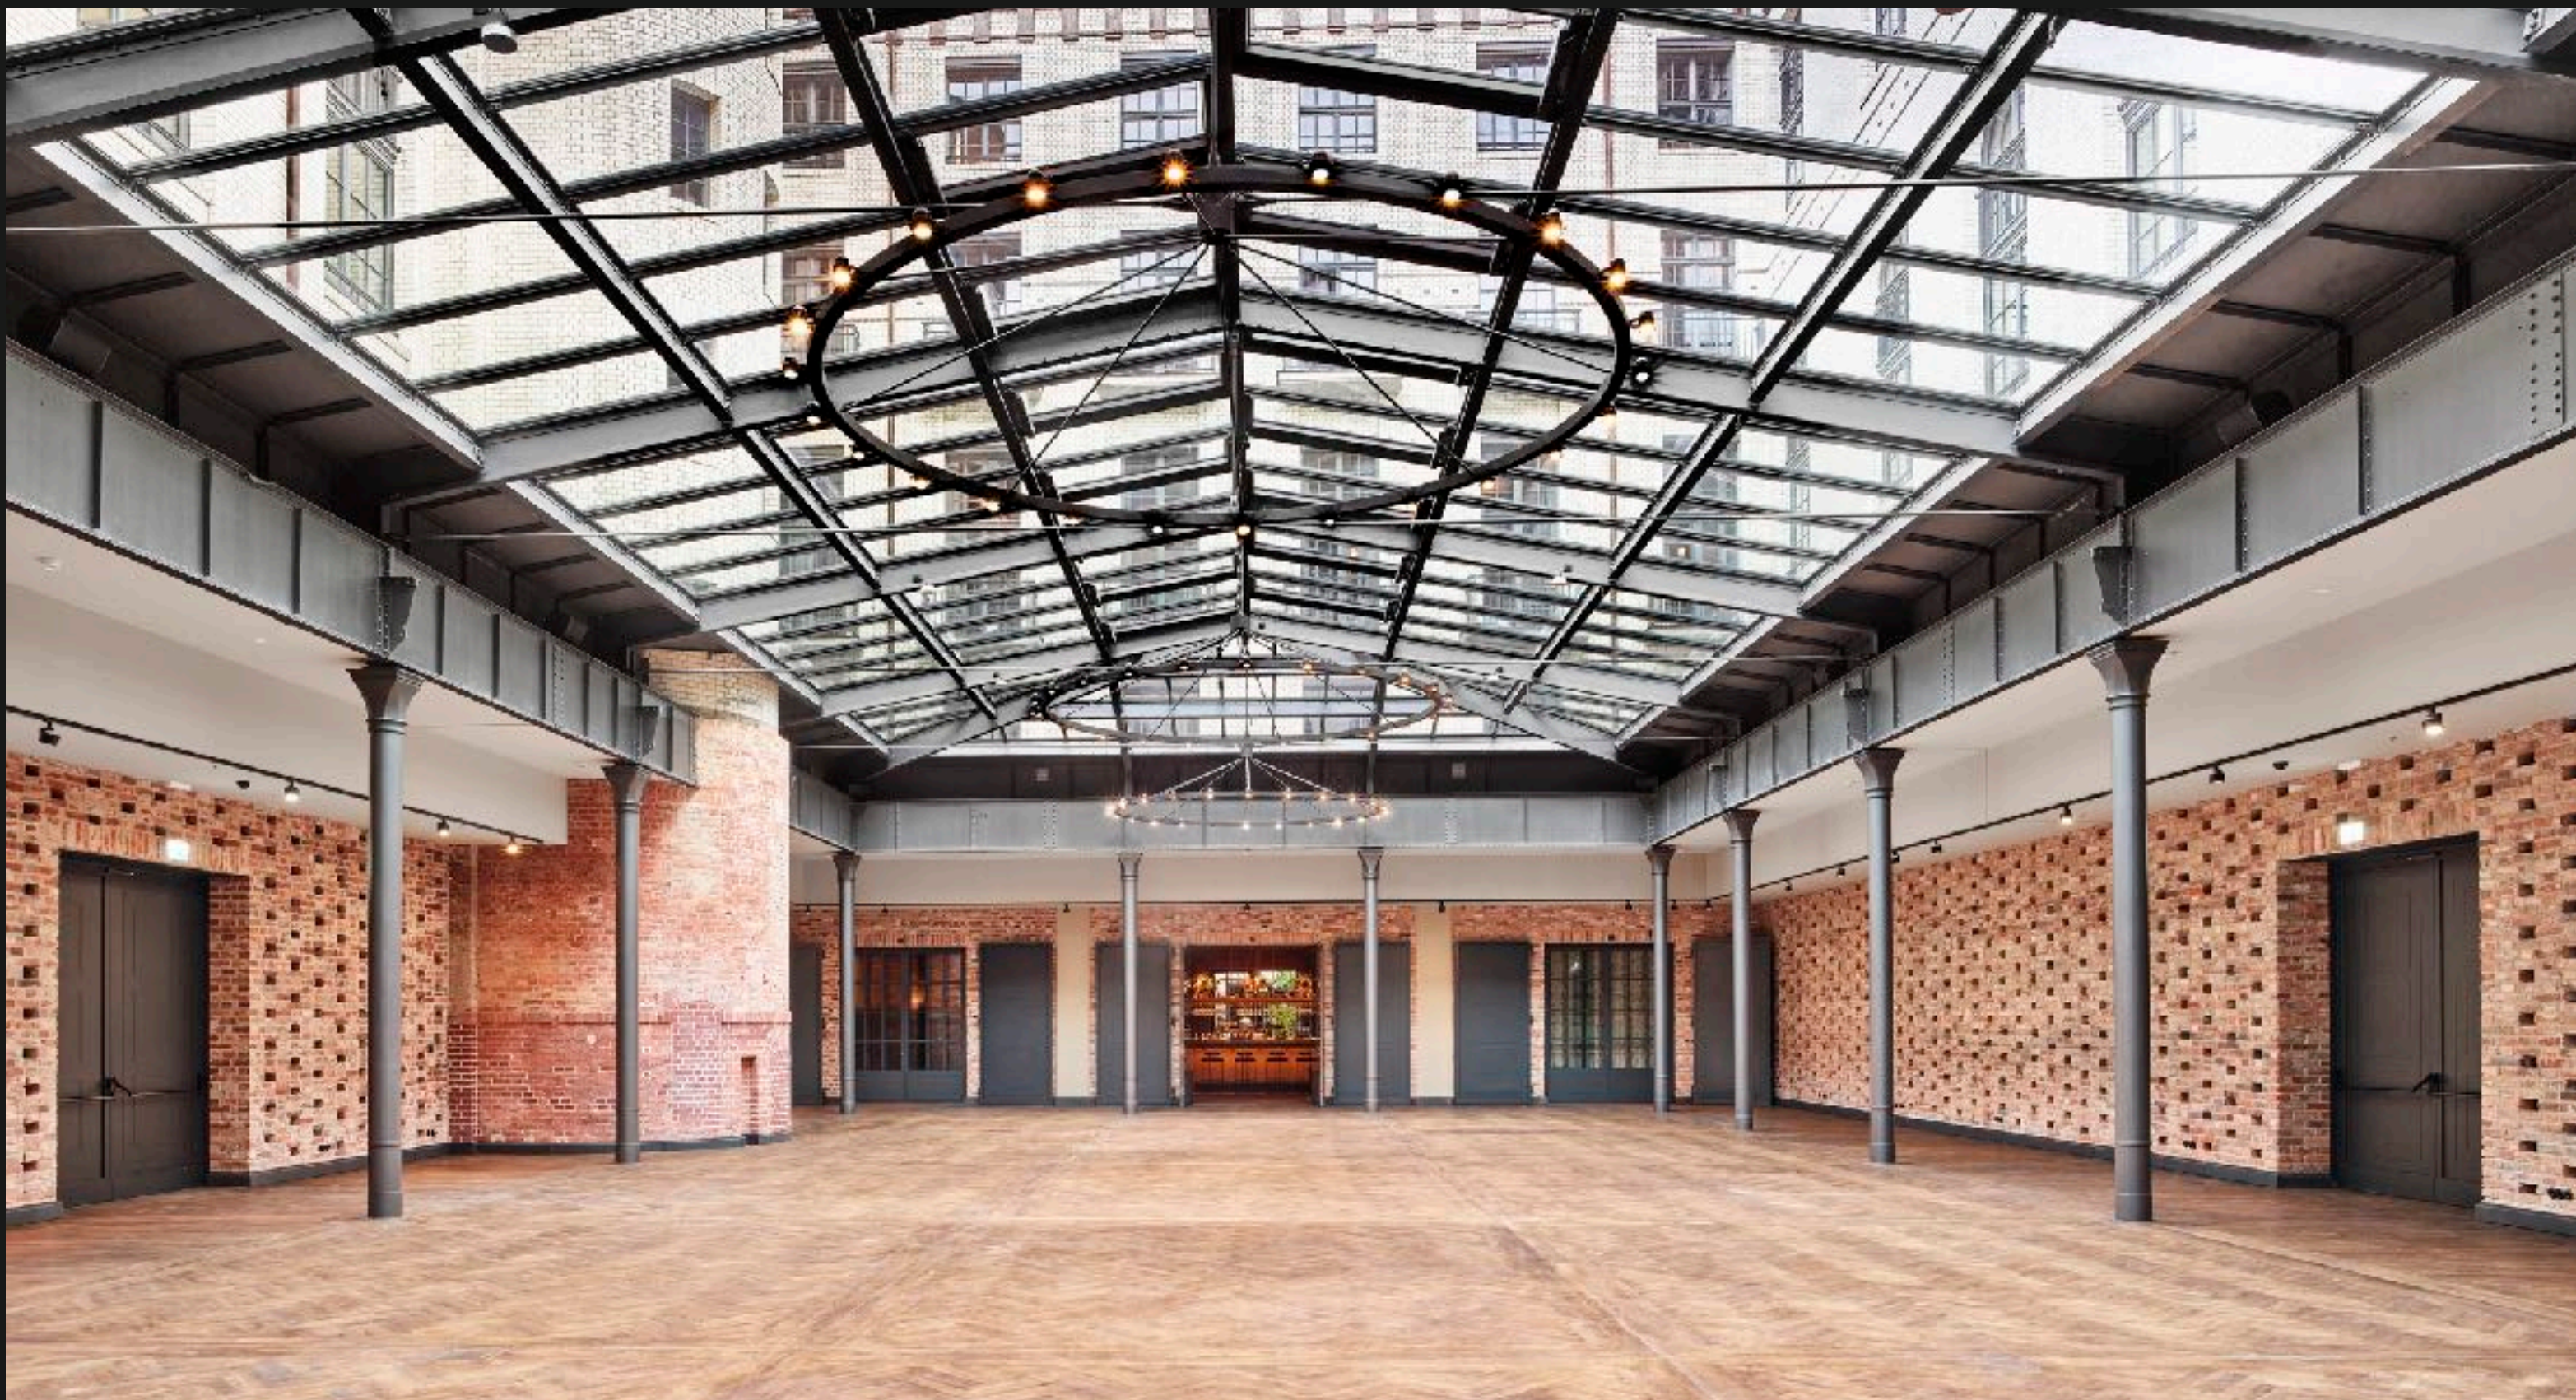

DER GRUND- RISS

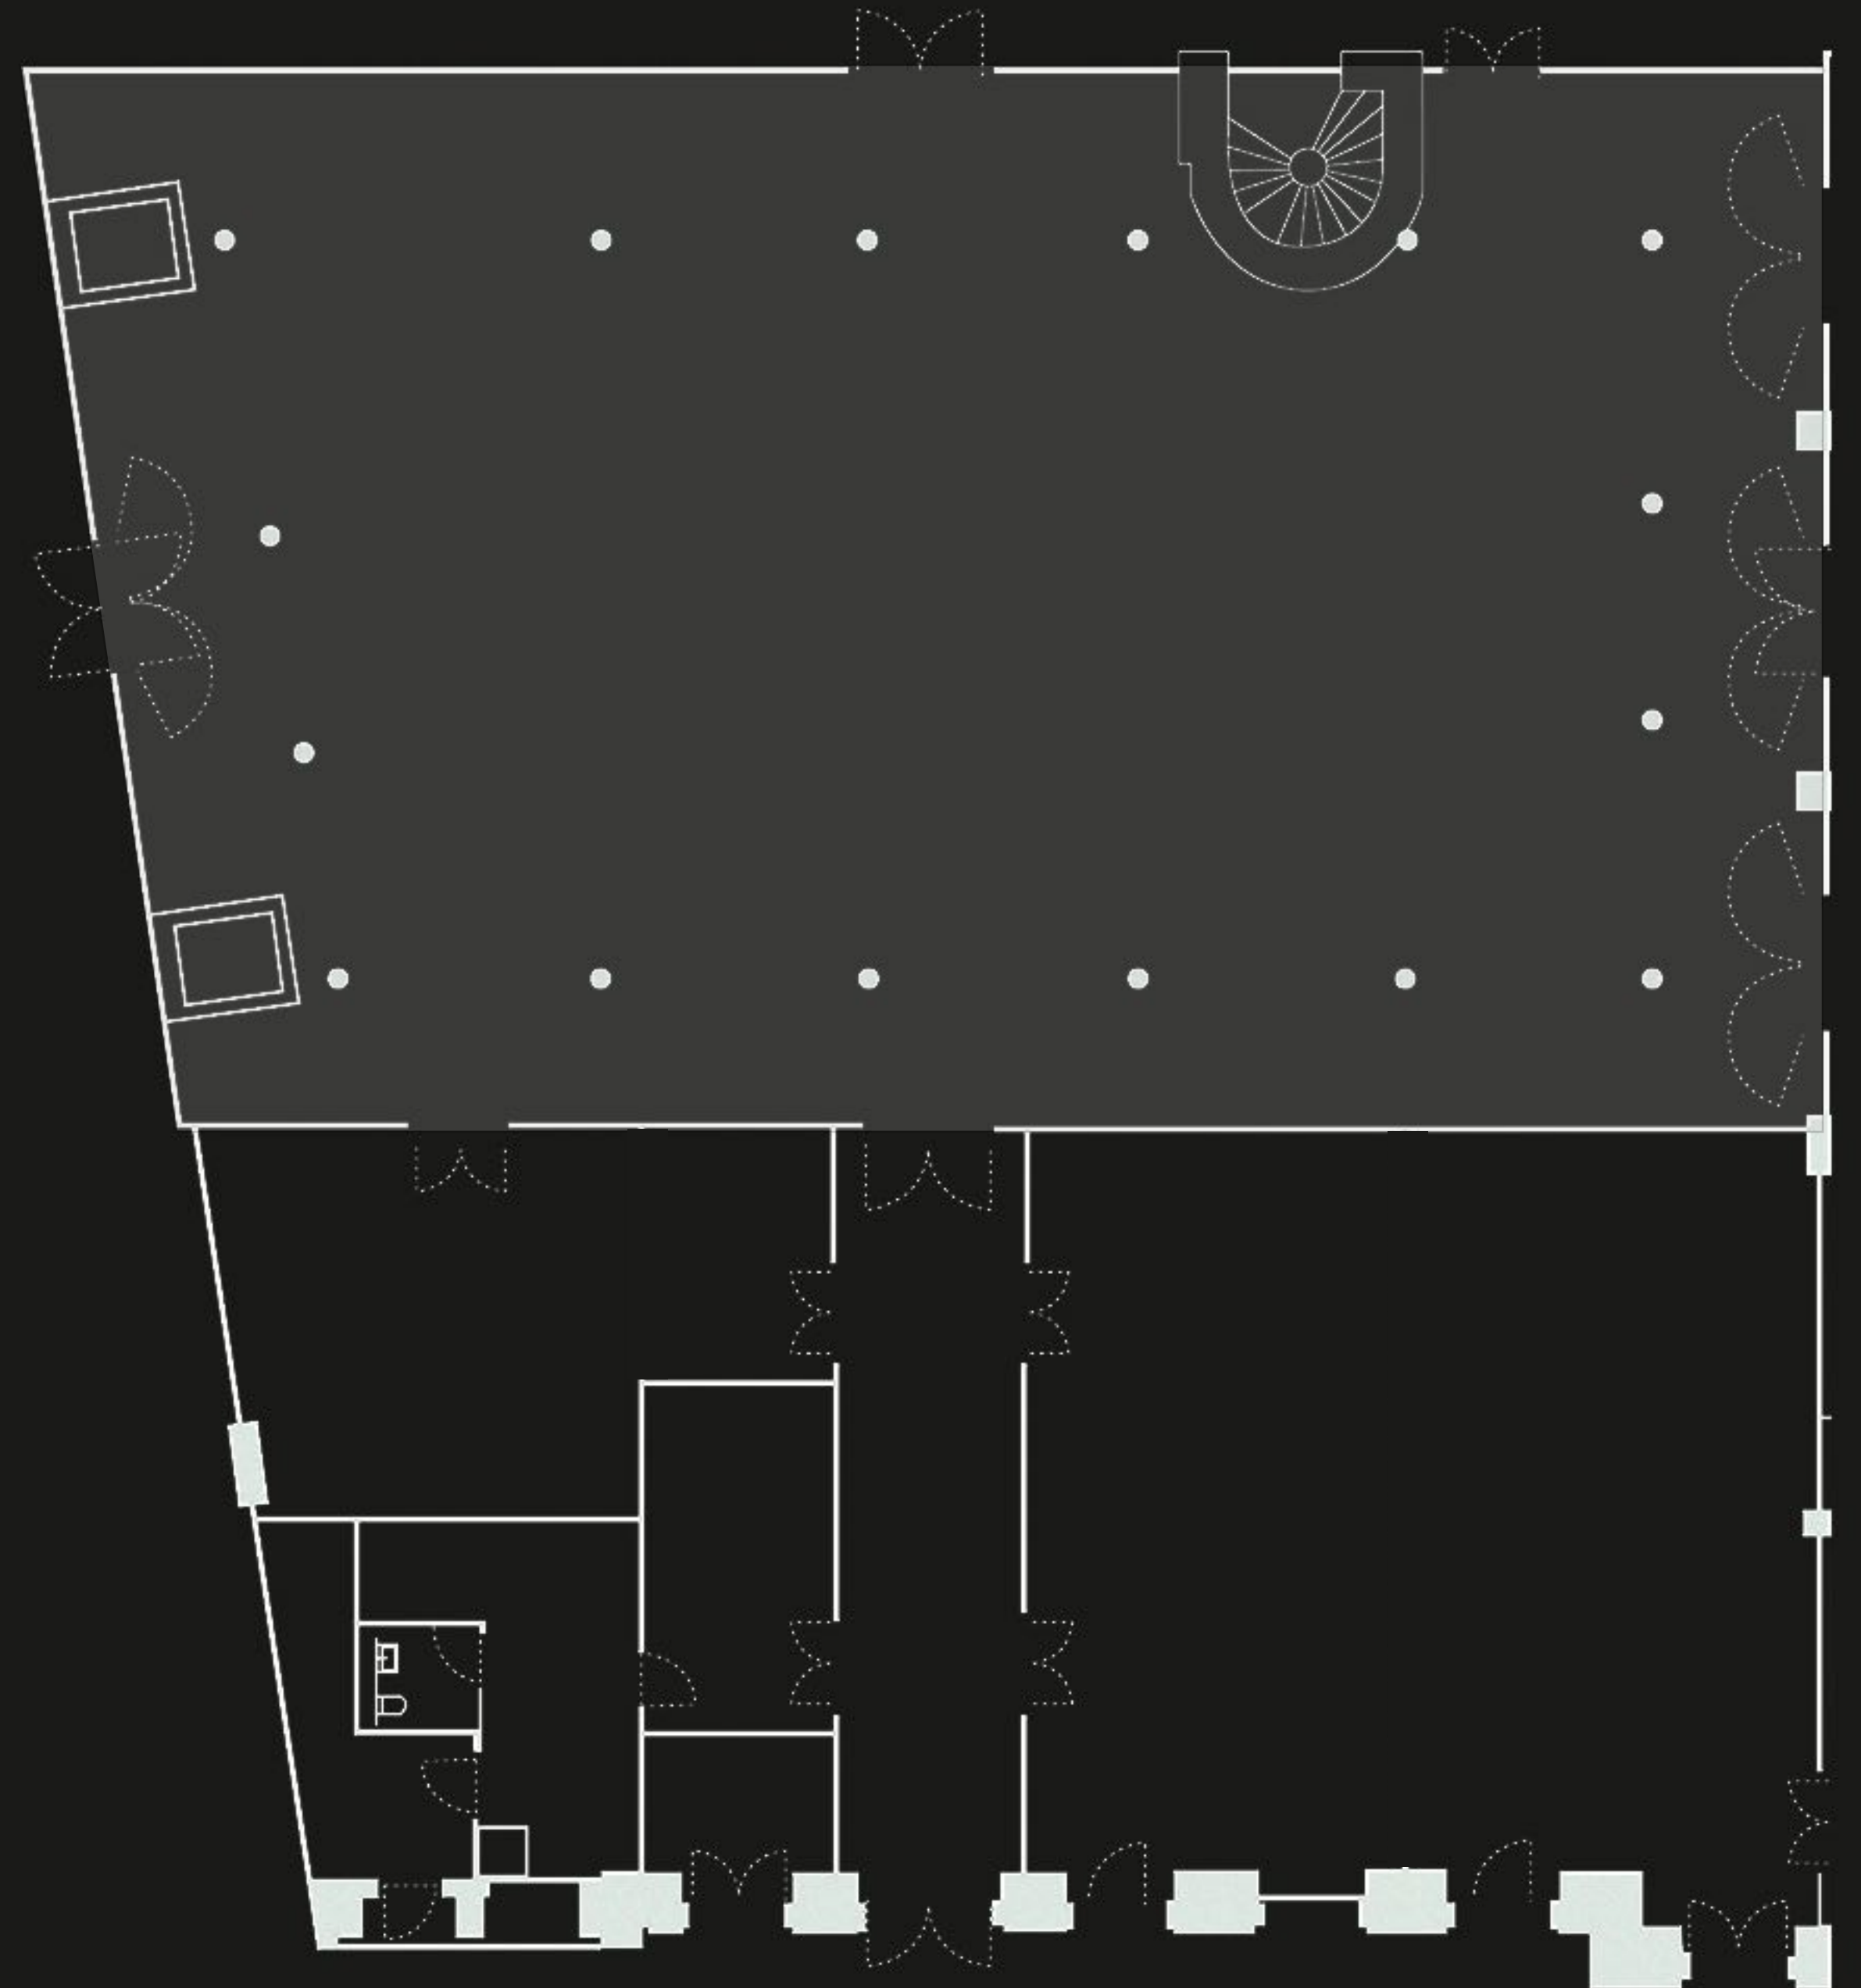

DER KUTSCHER- HOF 2




120 Sitzplätze

250 Stehplätze


200 m² Fläche

Der Kutscherhof 2 bietet mit seinen großflächigen, bodentiefen Fenstern, Denkmalschutzten Backsteinwänden und Kappendecken den idealen Rahmen für Empfänge und Veranstaltungen bis zu 250 Personen.



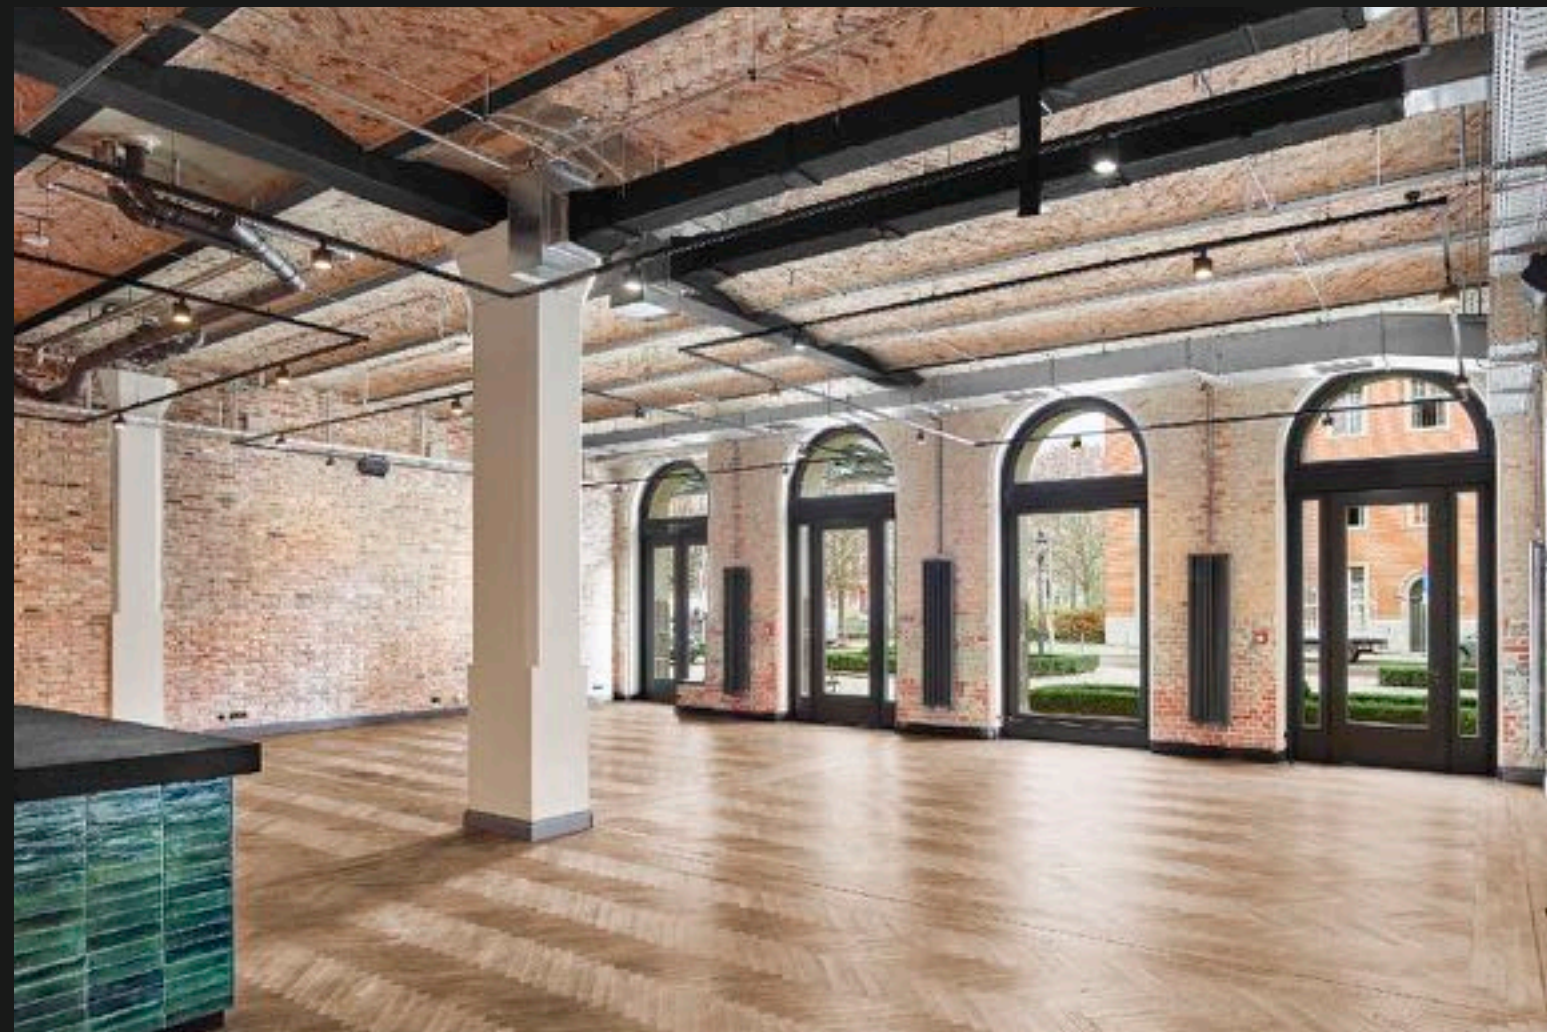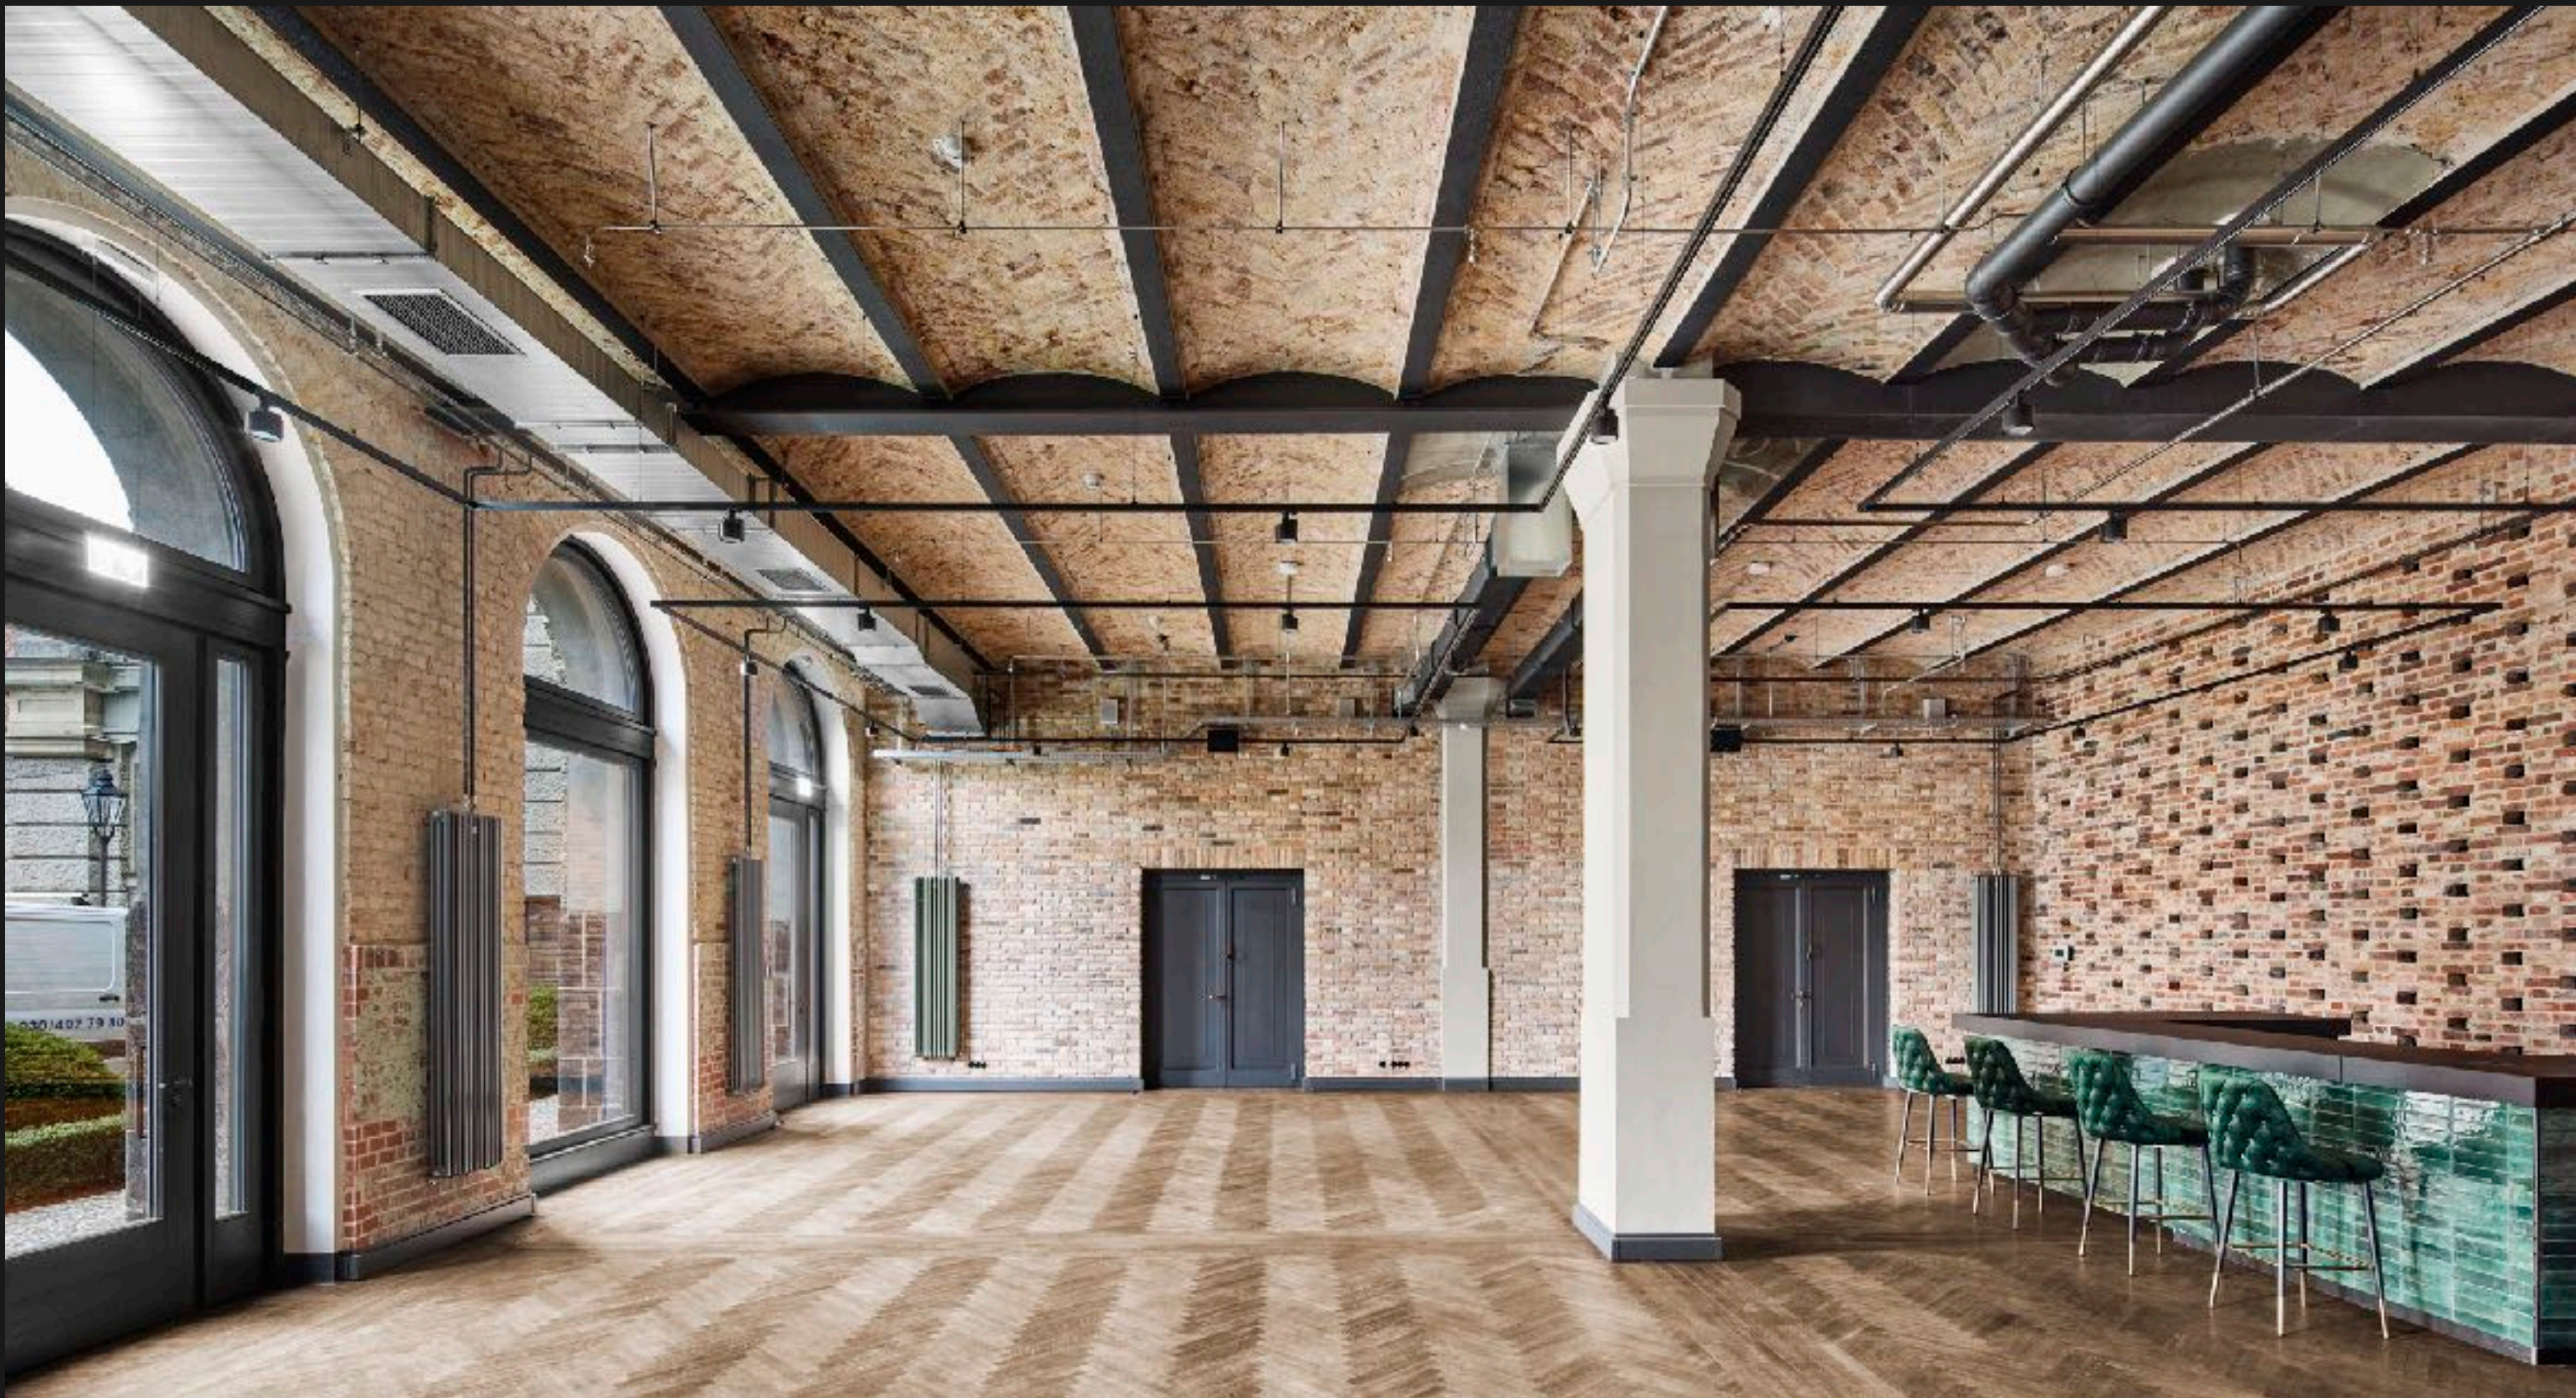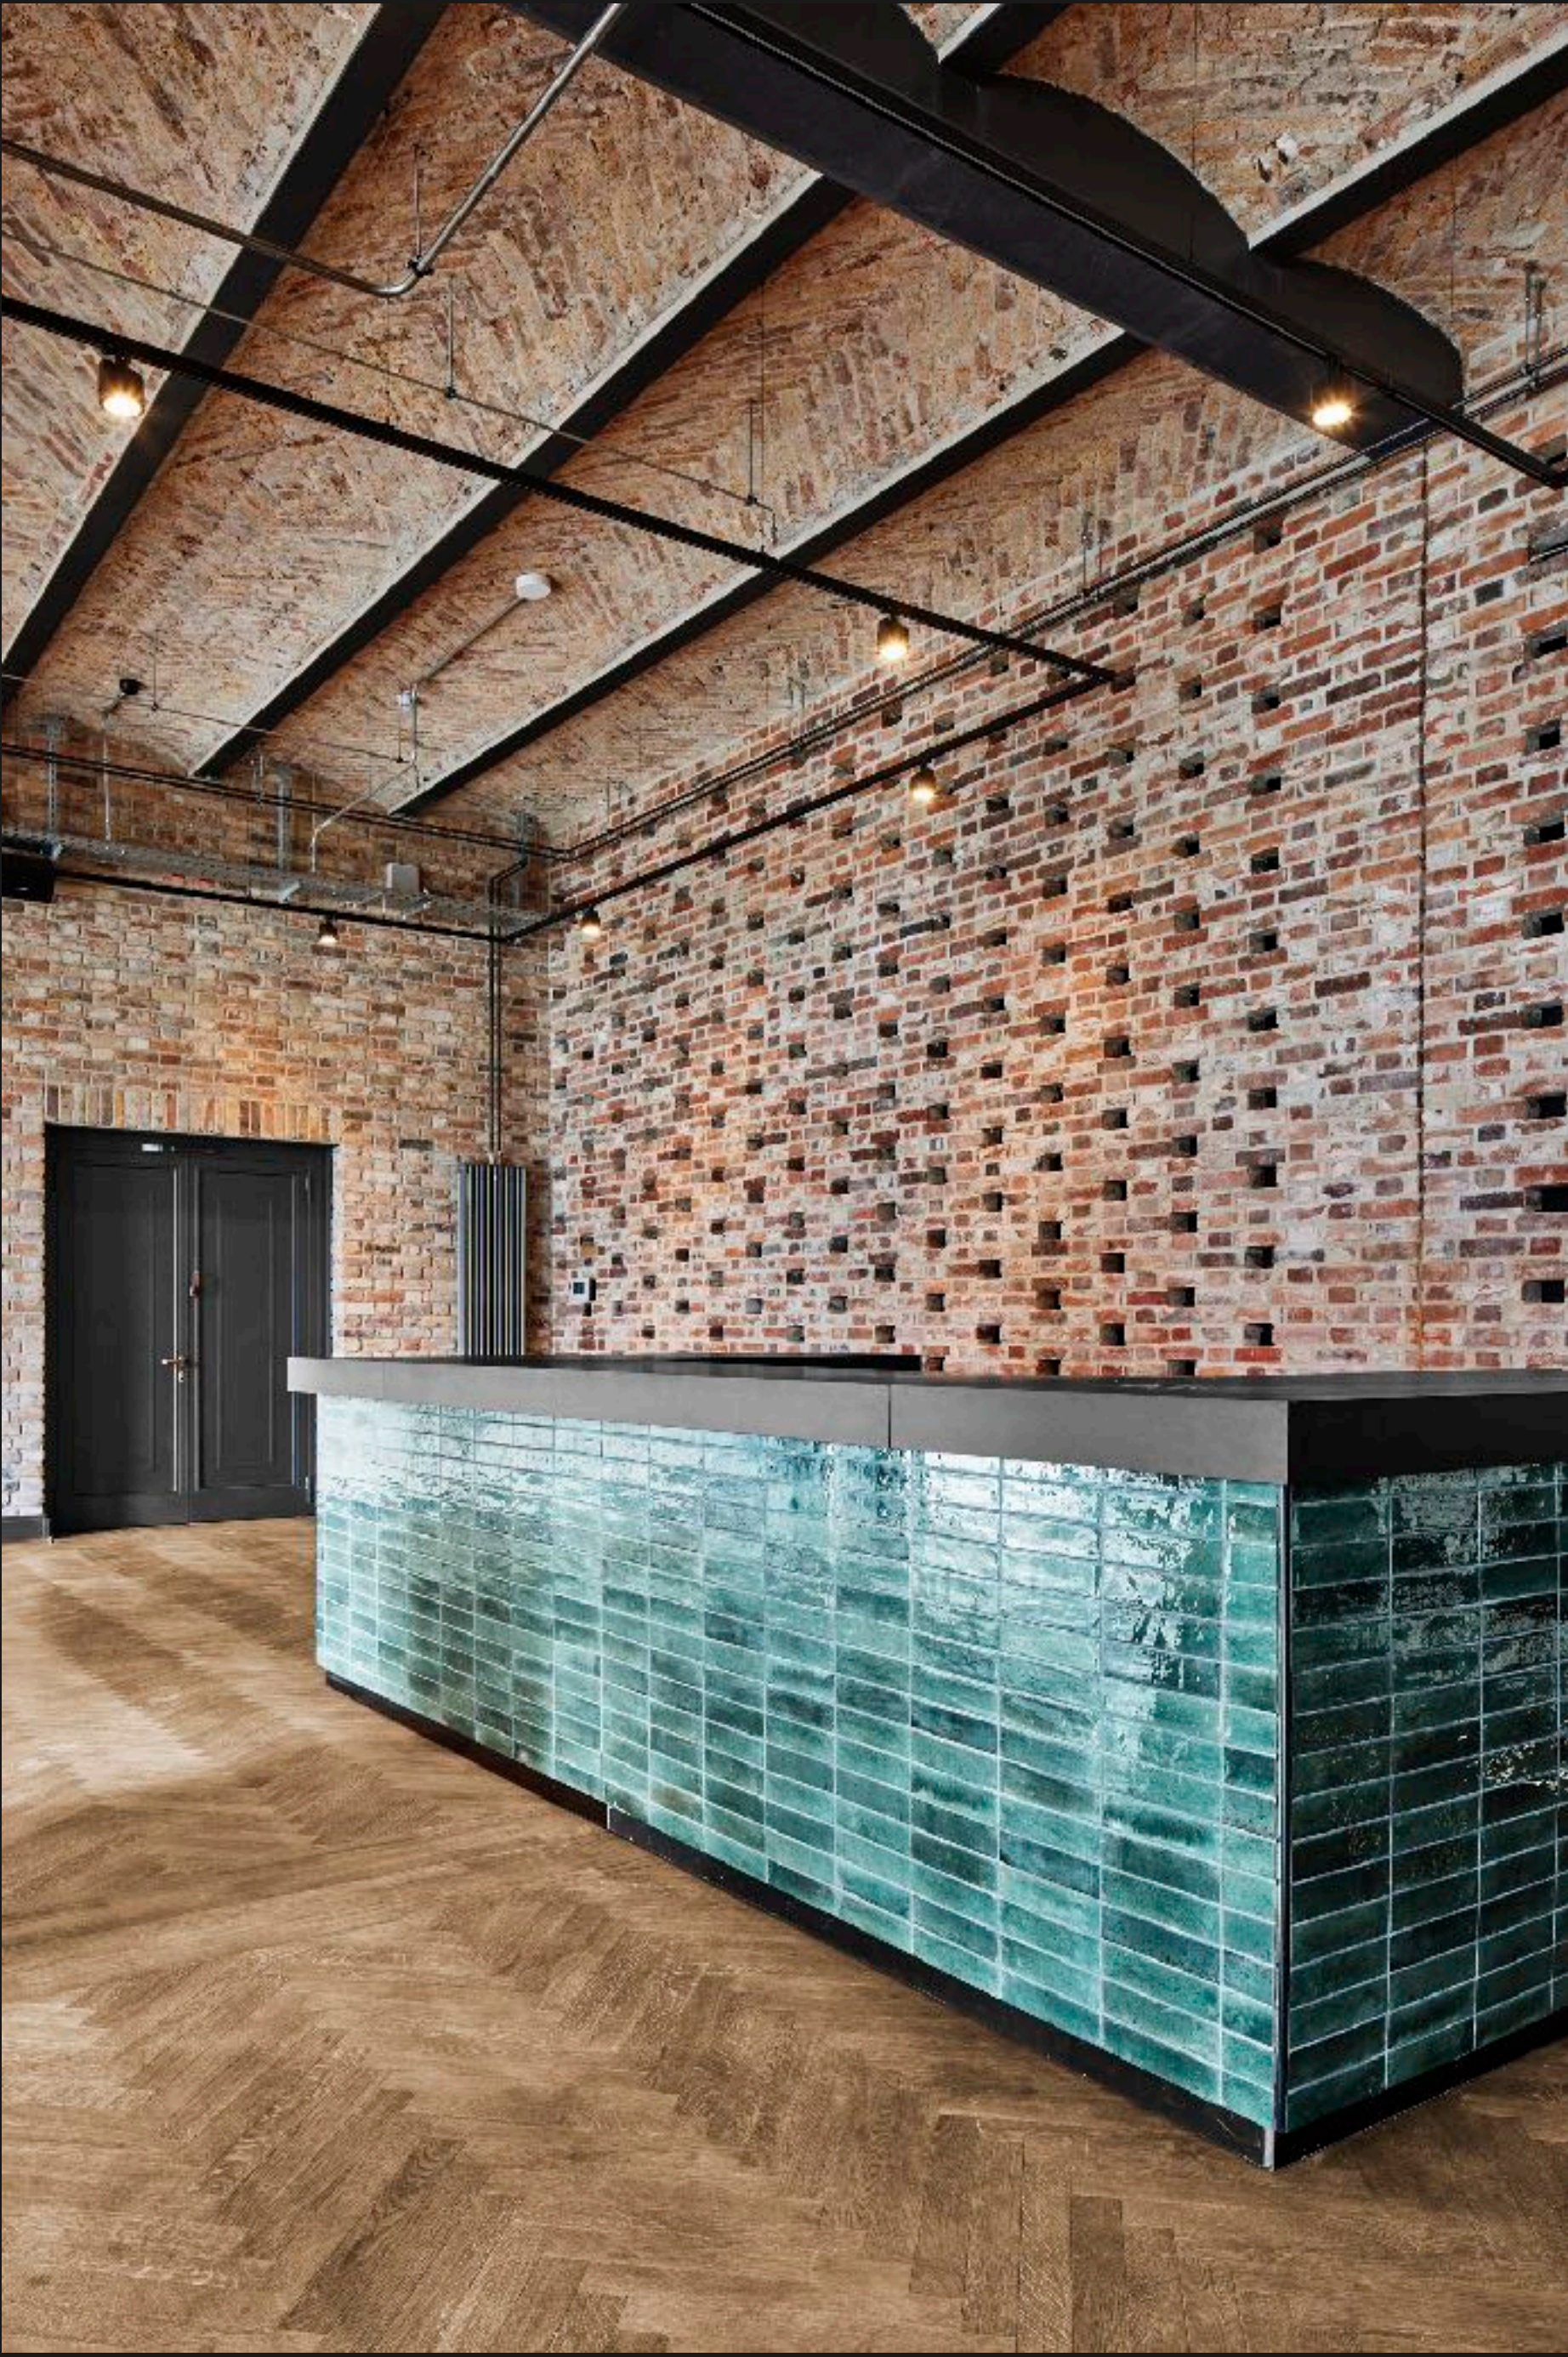

DER GRUND- RISS

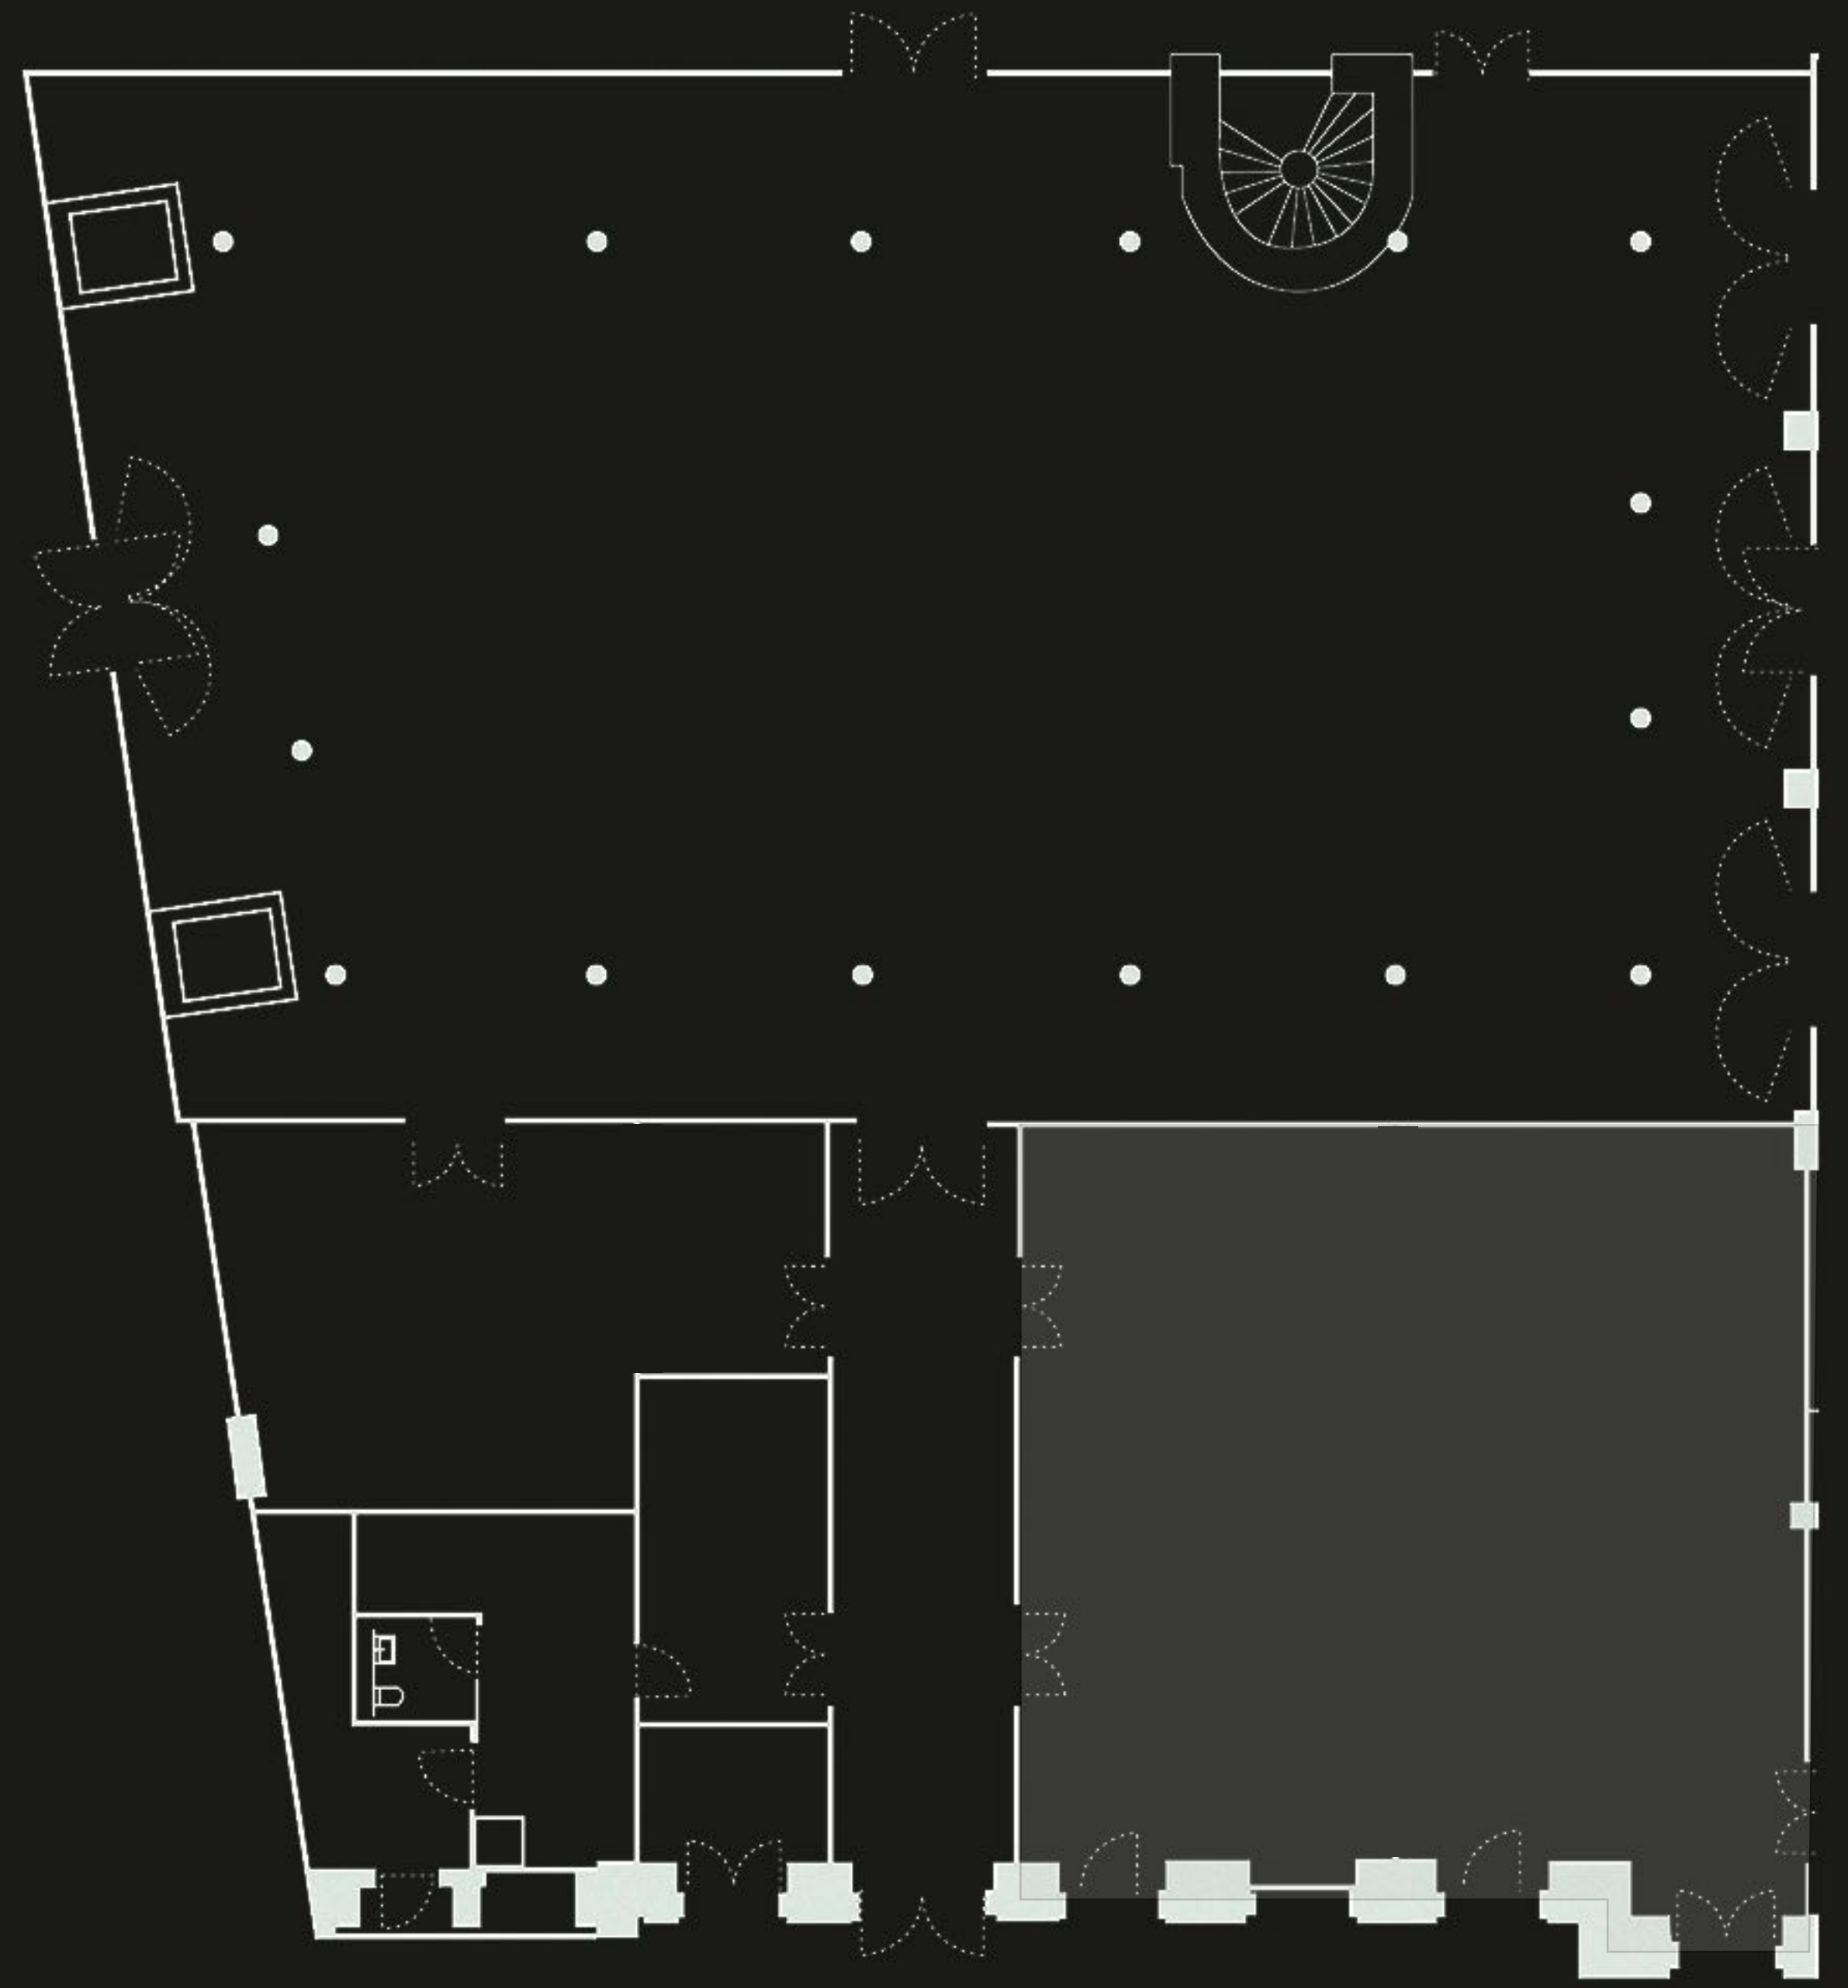


DIE ROHRPOST- BAR

Kapazität 200

200 m² Fläche

Gut versteckt im Keller des Telegraphenamtes, hinter schweren Stahltüren versteckt sich die Rohrpostbar. Exponate der alten Rohrpostanlage sind stille Zeugen vergangener Tage und zukünftiger Geschichten.



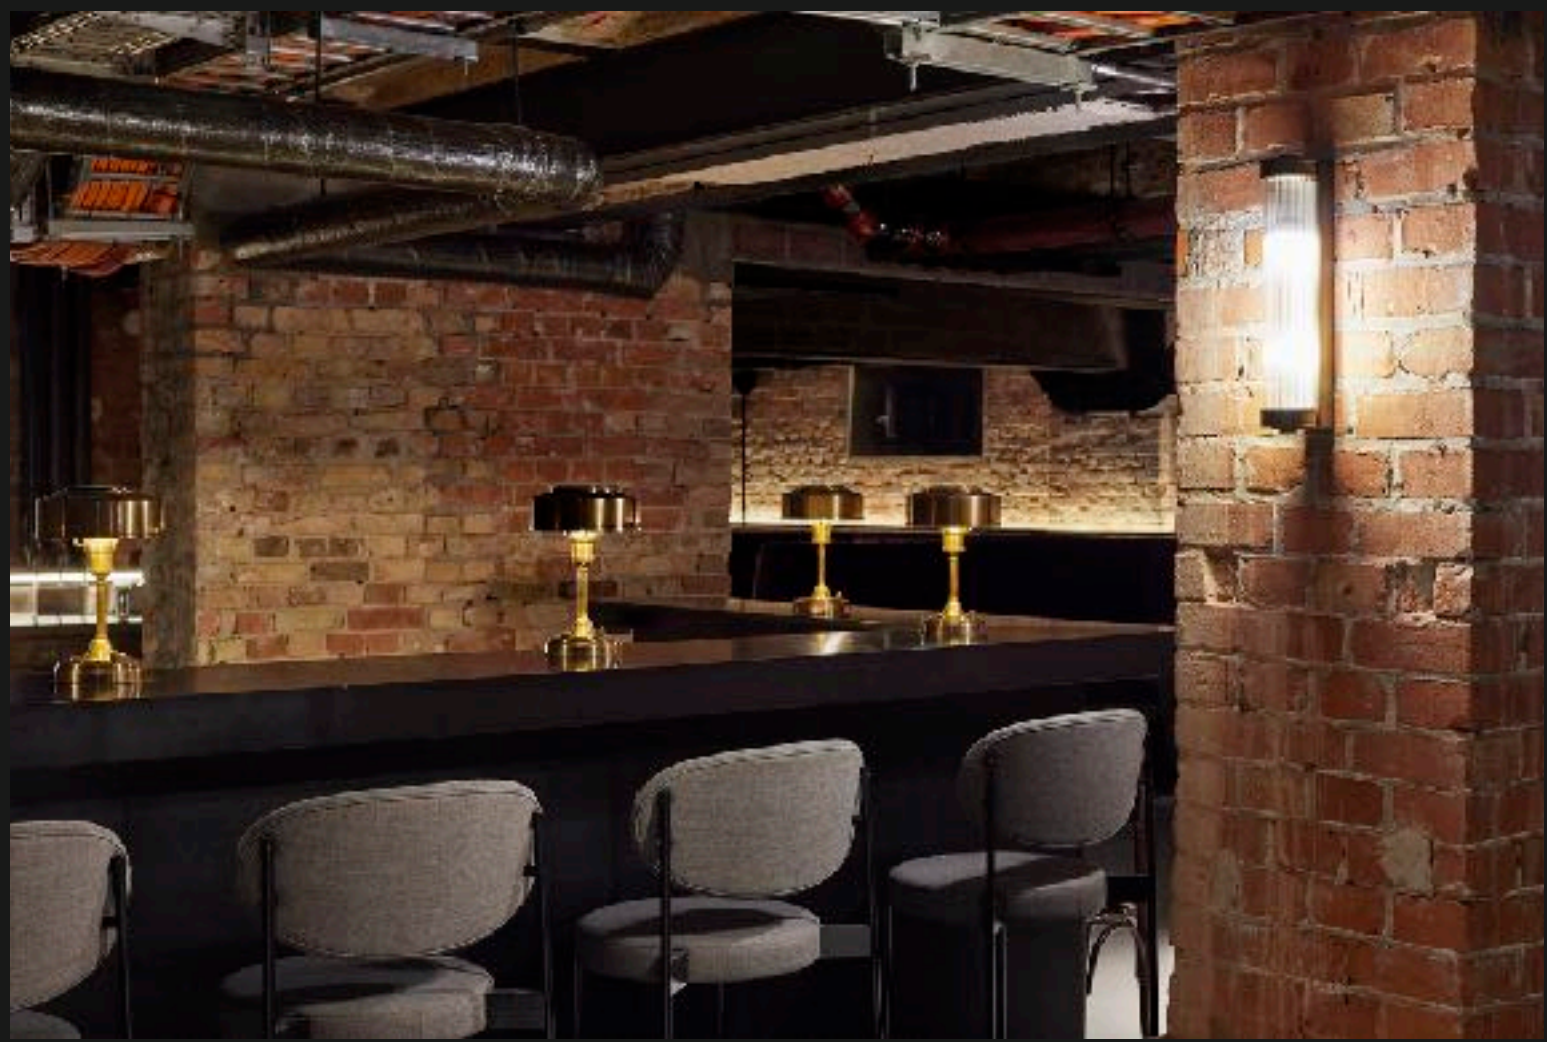

KONTAKT

Website

www.telegraphenamt.com

Email

event@telegraphenamt.com

Instagram

[telegraphenamt.berlin](https://www.instagram.com/telegraphenamt.berlin)

LinkedIn

[Telegraphenamt](https://www.linkedin.com/company/Telegraphenamt)

Adresse

Telegraphenamt // Monbijoustraße 11 // 10117 Berlin